CAPOSALDO FISSO

CAPOSALDO FISSO: N/S 4307454.7332; E/O 607969.8611; QUOTA ALTIM. 9.00

DISPOSITIVI DI SICUREZZA

- 0.LV.01 PUNTO SINGOLO DI ANCORAGGIO ESTREMITA'
- 0.LV.02 PUNTO SINGOLO DI ANCORAGGIO
- 0.LV.03 FUNE IN ACCIAIO
- 0.LV.00 PUNTO SINGOLO DI ANCORAGGIO

1m 2m 5m 10m

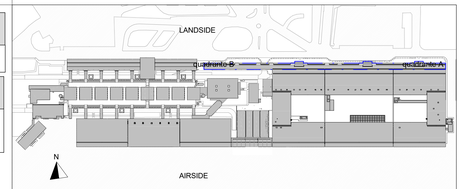

LEGENDA GRAFICA

- 0.00 QUOTA FINITO PIANTA
- 0 ASSE STRUTTURALE
- LINEA DOGANALE
- 0.00 QUOTA FINITO SEZIONE
- XXX DIMENSIONE LINEARE
- X% LINEA DI PENDENZA

XXX XXX — Nome Locale
101 — Numero Locale
A m² — Area
H m — Altezza non delimitata
B/M C/P — Finiture Locale

XX 1.20 1.50 — ETICHETTA PORTE dimensione netta

ne — ETICHETTA MURI

INDICAZIONE INGRESSO

N — INDICAZIONE NORD

Gli elementi campiti in arancione sono previsti in progetto ma esclusi in appalto.

Area non soggetta ad intervento Locali esclusi dall'intervento in appalto

Area a rustico Locali consegnati a rustico

Pavimentazione esistente Pav. esclusa dall'intervento in appalto

PARTIZIONI VERTICALI

ME	MURATURE ESTERNE
MI	MURATURE INTERNE
DI	DIVISORI
PA	PANNELLI
PL	PLACCATURE
PV	PARETI VETRATE
RI	RIVESTIMENTI

PARTIZIONI ORIZZONTALI

PT	PAVIMENTI
MS	MASSETTI
PN	PAVIMENTI ESTERNI
CO	COPERTURE

CONTROSOFFITTI

CS	CONTROSOFFITTI
VL	VELETTE

INFISSI

PI	PORTE INTERNE
PE	PORTE ESTERNE
FI	FINESTRE INTERNE/ESTERNE
LU	LUCERNARI
FC	FACCIATE CONTINUE

ALTRI ELEMENTI

RN	RINGHIERE BALAUSTRE CORRIMANI	**AR**	ARREDI	**BR**	PARACOLPI
PU	PLUVIALI GRONDAIE CANALINE	**SC**	SCALE (Finitura)	**SO**	SOGLIE
SA	SANITARI	**OP**	OPERE PREFABBRICATE	**OF**	OPERE IN FERRO
		VE	AIUOLE / ALBERI	**LV**	TATTILI/MAPPE

FINITURE

B - Zoccolino

B00	Rivestimento ceramico parietale all'interno dei locale	
B01	Battiscopa ceramico in lastre gres porcellanato effetto pietra a tonalità neutra.	H 100 mm
B02	Battiscopa ceramico in lastre gres porcellanato effetto cemento a tonalità neutra.	H 100 mm
B03	Battiscopa ceramico in lastre gres porcellanato effetto cemento a tonalità chiara.	H 100 mm
B05	Battiscopa ceramico in lastre gres porcellanato effetto cemento a tonalità scura.	H 100 mm
Rustico	Non sono previsti zoccolini	

M - Finitura Verticale

1.F.01	Rasatura e stuccatura + idropittura lavabile per interni.	
1.PA.01	Pannello di rivestimento in legno truciolare con zoccolino.	H 130 mm
1.PA.02	Pannello di rivestimento in alluminio	
1.RI.01	Rivestimento ceramico in lastre gres porcellanato effetto pietra a tonalità chiara.	Dim. 120x60 cm
Rustico	Non sono previste finiture verticali	

C - Controsoffitto

1.CS.01	Doghe in aggancio.	Larghezza 40 mm
1.CS.02	Doghe in aggancio.	Larghezza 80 mm
1.CS.03	Pannelli, finitura alluminio preverniciato	Dim. variabile
1.CS.04	Pannelli, finitura alluminio preverniciato	Dim. variabile
0.CS.01	Pannello modulare REI 120	Dim. 600 x 600 mm
Rustico	Non sono previsti controsoffitti	

P - Finitura Orizzontale

1.PT.01	Pavimento ceramico in lastre gres porcellanato effetto pietra a tonalità neutra -	Dim. 120x60 cm
1.PT.02	Pavimento ceramico in lastre gres porcellanato effetto cemento a tonalità neutra -	Dim. 120x60 cm
1.PT.03	Pavimento ceramico in lastre gres porcellanato effetto cemento a tonalità chiara -	Dim. 120x60 cm
1.PT.04	Pavimento ceramico in lastre gres porcellanato effetto pietra a tonalità chiara -	Dim. 120x60 cm
1.PT.05	Pavimento ceramico in lastre gres porcellanato effetto cemento a tonalità scura.	Dim. 120x60 cm
1.PT.06	Pavimento ceramico in lastre gres porcellanato effetto pietra a tonalità scura.	Dim. 120x60 cm
1.PT.07	Pavimento in resina	
Rustico	Non sono previste finiture orizzontali	

ARREDI

- Vaso WC 1.SA.01
- Vaso WC H 1.SA.02
- Orinatoio 1.SA.03
- Lavabo H 1.SA.04
- Sistema di Lavabi con miscelatore, erogatore sapone, asciugamani elettrico e specchio integrati. Da 2 a 4 moduli 1.AS.02

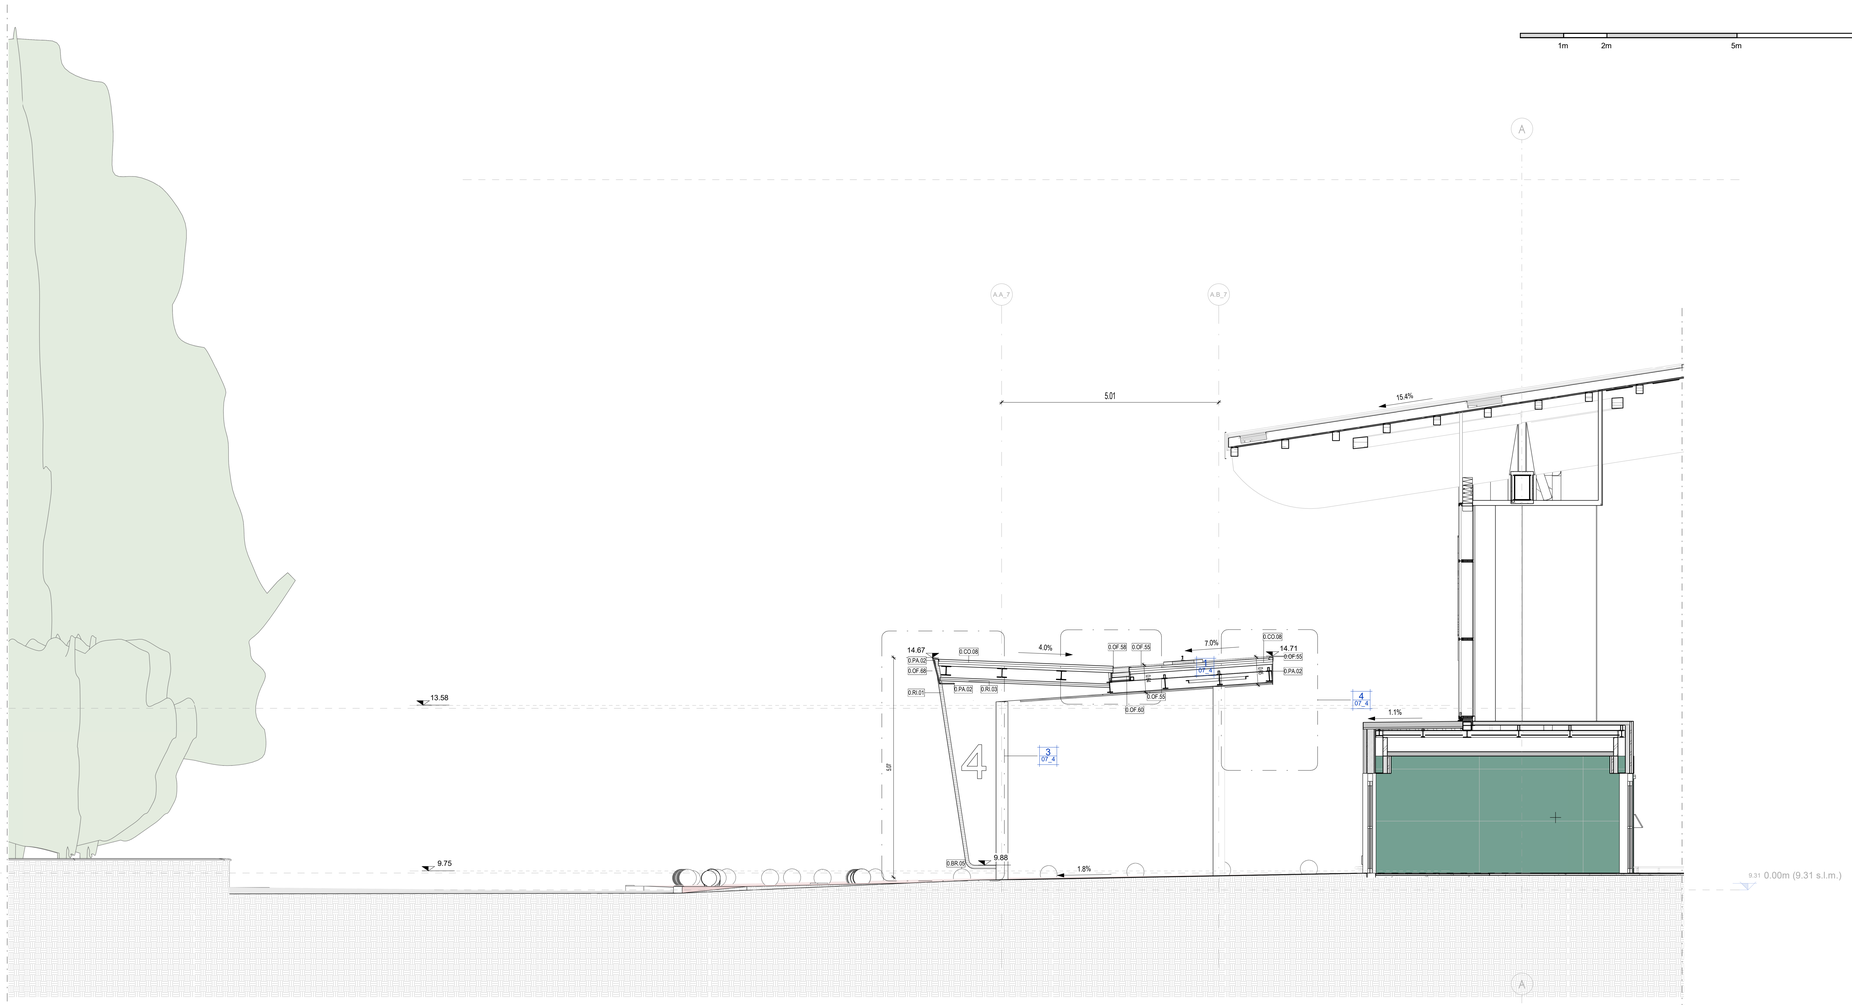

Pensilina Landside - Sezione BB

Scala 1 : 50

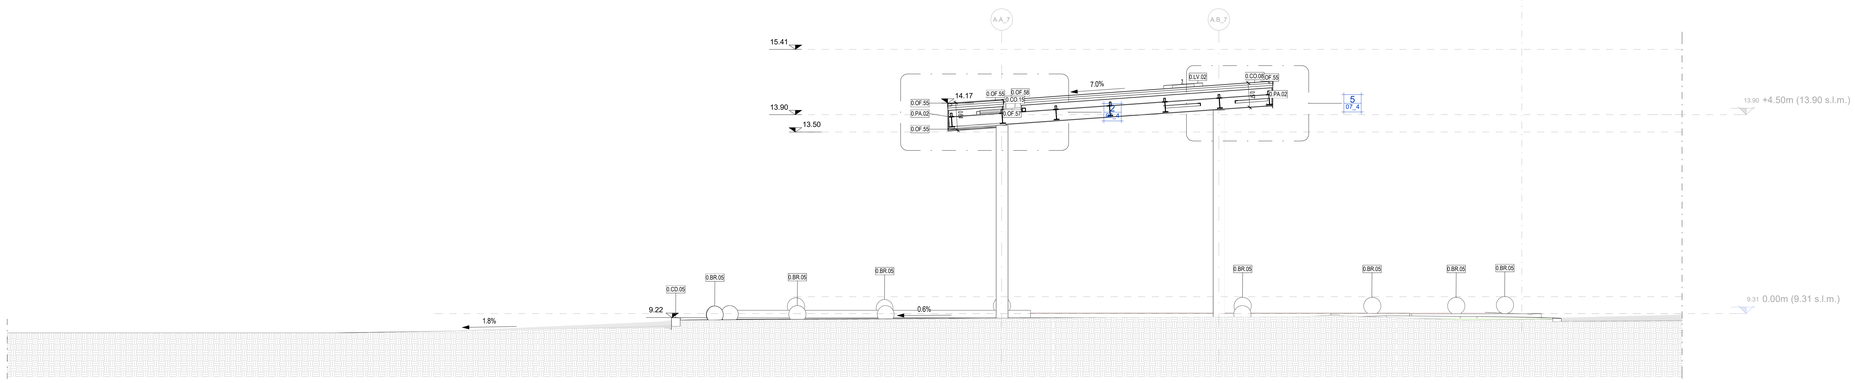

07_sezione CC_

Scala 1 : 50

ENAC
Ente Nazionale per l'Aviazione Civile

Ente Nazionale per l'Aviazione Civile

AEROPORTO CIVILE DI LAMEZIA TERME (CZ)

SACAL

LOTTO L1 - Sviluppo aerostazione passeggeri
CUP: H84G22000030009
LOTTO L2 - Interventi per la security e la digitalizzazione
CUP: H86I22000390002
LOTTO L6 - Potenziamento delle reti di sottoservizi e impianti tecnologici
CUP: H84G22000060009

PROGETTO ESECUTIVO

LOTTO 1

ARCHITETTURA - STATO DI PROGETTO - AMBITO 07
Pensilina Landside - Sezione B-B / C-C

GRUPPO DI PROGETTAZIONE
Raggruppamento Temporaneo di Professionisti

Direttore Tecnico e Responsabile integrazione prestazioni specialistiche: ing. Filippo Buscia
Geologia: dott. Emanuele Fresia
Progettazione idraulica: ing. Alessandro Cacciatori
Project Manager: ing. Emanuela Perina
CSP: arch. Elisabeth Foroni

Direttore Tecnico: ing. Giambattista Parietti
Progettazione Specialistica Impianti:
ing. Marco Bergami
P.I. Daniele Togni
ing. Enrico Facchinetti

AERTEC
Direttore tecnico: ing. Aeronautico Carlos Berenguer López
Responsabile sistemi di trasporto:
ing. Pedro Terra Caldarón

VALLE 3.0
Direttore tecnico: arch. Emanuela Valle
Progettazione architettonica:
arch. Maria Camilla Valle
arch. Leonardo Giovannozzi

incide
Direttore tecnico e progettazione strutturale:
ing. Gianluca Vallerini
Coordinatore progettazione strutture
ing. Matteo Pagnozzi

CODICE ELABORATO								REVISIONE		
Fase	Lotto	Ambito	Disciplina	Tipo	Numero	Rev	Scala	Id.	Data	Descrizione
E	L1	07	ARC	SZ	02	A	As indicated	A	FEBBRAIO 2025	EMISSIONE
								B		
								C		
								D		

NOME FILE: **AI015P-E-L1-07-ARC-SZ-02-A.dwg** **REDAZIONE:** M.D. VALLE 3.0

Visto del Committente: **Società Aeroportuale Calabrese S.p.A.**

INTERVENTO FACENTE PARTE DEL	IL RESPONSABILE DEL PROCEDIMENTO:	IL POST HOLDER DI AREA:
Contratto Istituzionale di Sviluppo "CIS VOLARE"	ing. Ferdinando Saracco	OPERATIONAL SERVICES MANAGER: Emilio Parrilla PASSENGER EXPERIENCE MANAGER: Sabrina Miceto PH PROGETTAZIONE: Ferdinando Saracco

Approvazione **ENAC:**